



□座番号	区分名称
1025	

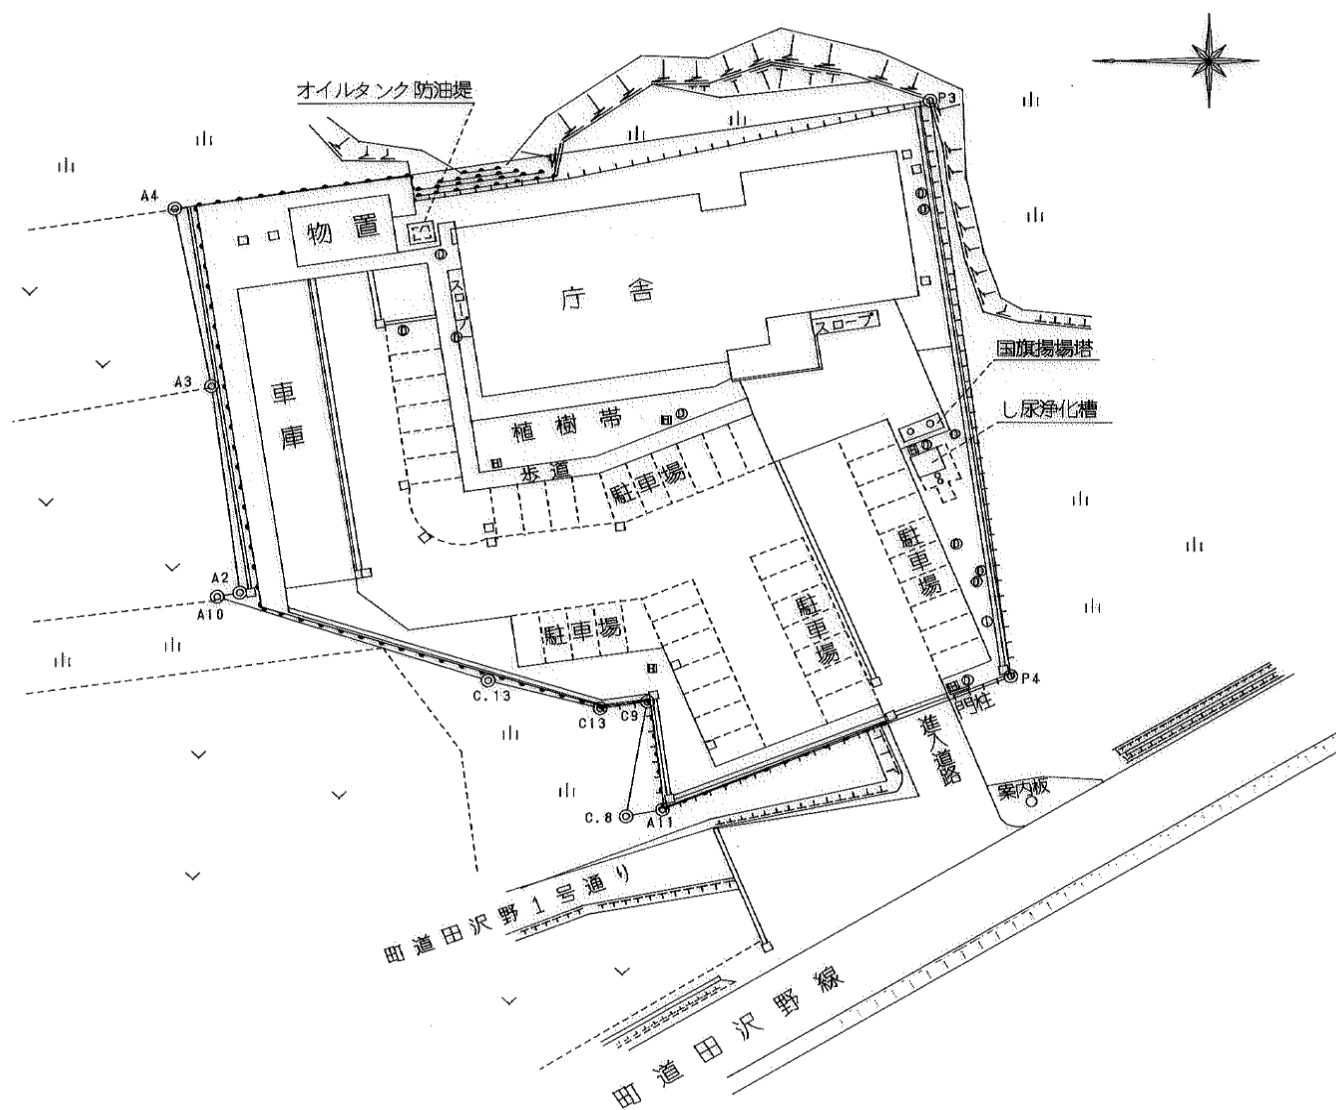

名 称	松山南部地区農業改良普及センター 配 置 図		
部局名	北海道松山支庁		
□座名	松山南部地区農業改良普及センター		
所在地番	松山郡江差町字柳崎町55番地		
区 分	種 目		
数 量	縮 尺		1/500
測量(調査) 年月日・氏名	平成11年7月23日 上 林 敏 則		
			



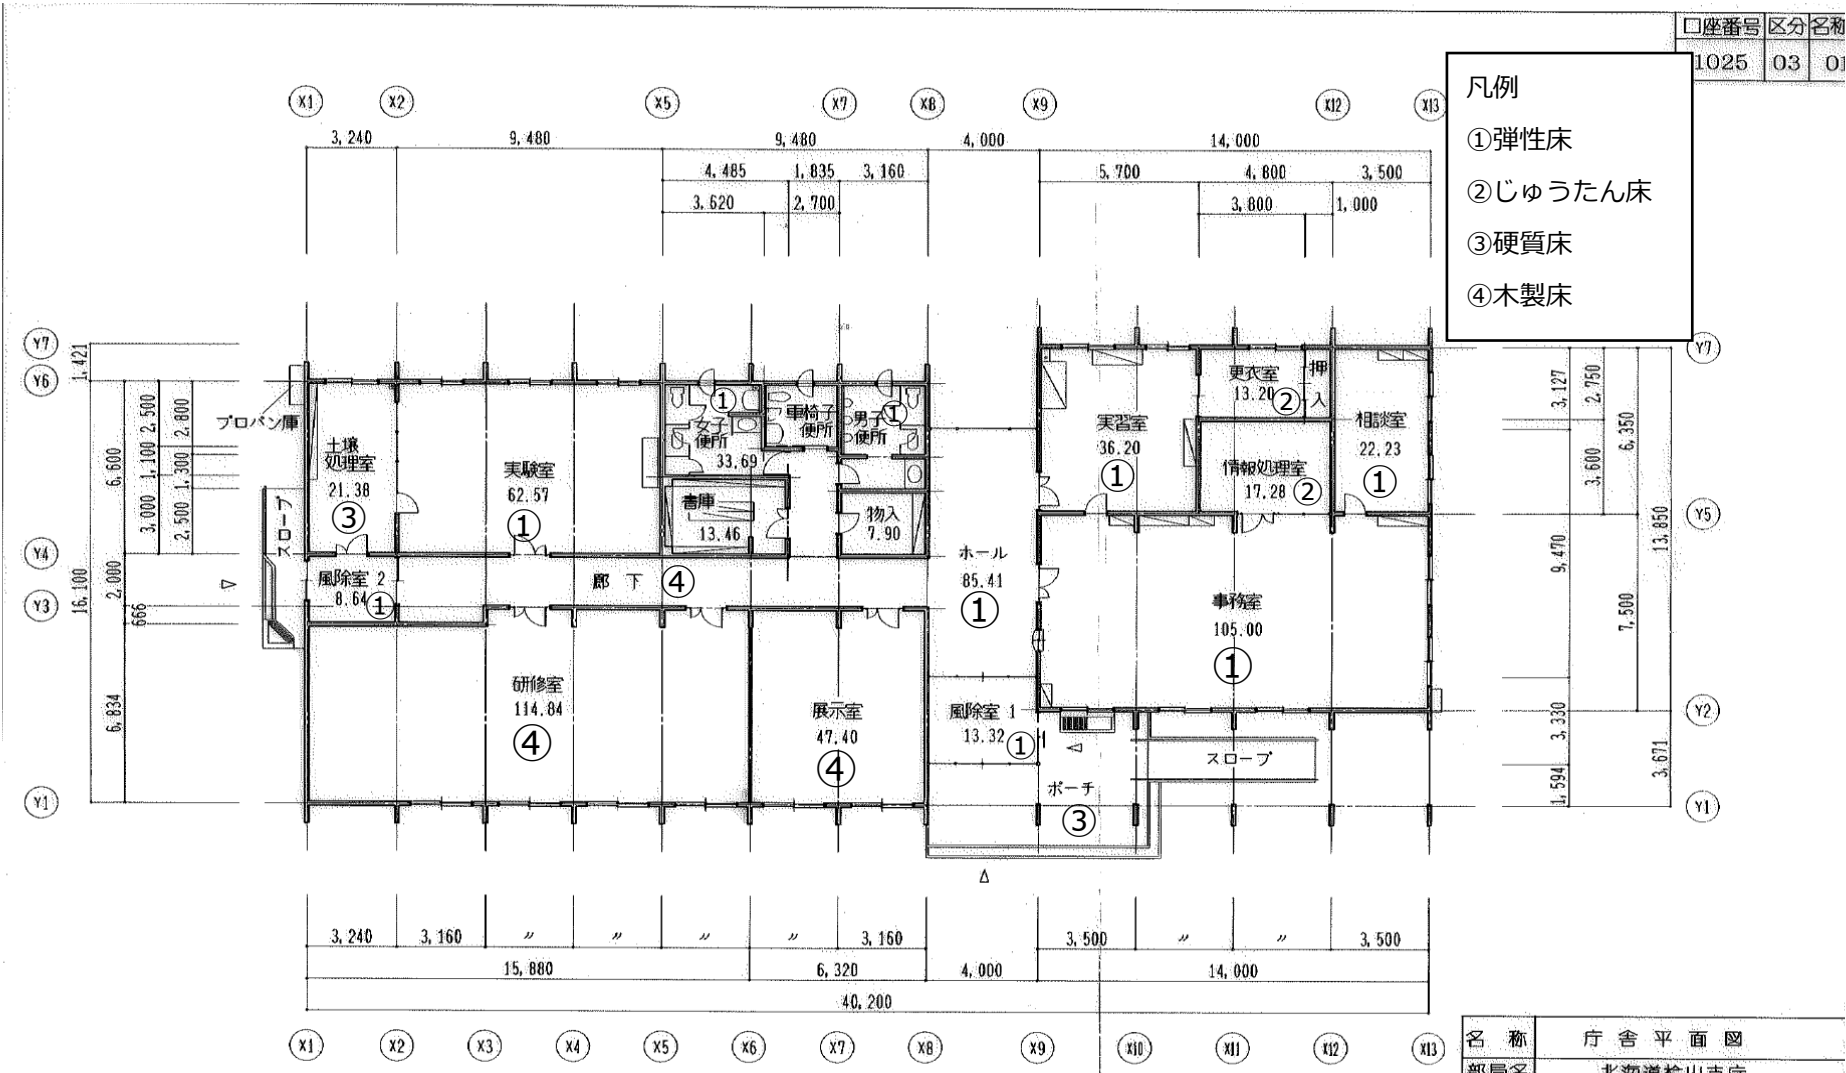


求 積 $16.10 \times 22.20 + 12.8 \times 4.00 + 13.85 \times 14.00 = 602.52$

床面積 602.52 m²

名 称	庁 舎 平 面 図		
部局名	北海道松山支庁		
口座名	松山南部地区農業改良普及センター		
所在地番	松山郡江差町字柳崎町55番地		
区 分	建 物	種 目	事務所建
数 量	602.52㎡	縮 尺	1/200
セラミックブロック造銅板葺平家建			
測量(調査)	平成11年7月23日		
年月日・氏名	上 林 敏 則		


□座番号	区分名称

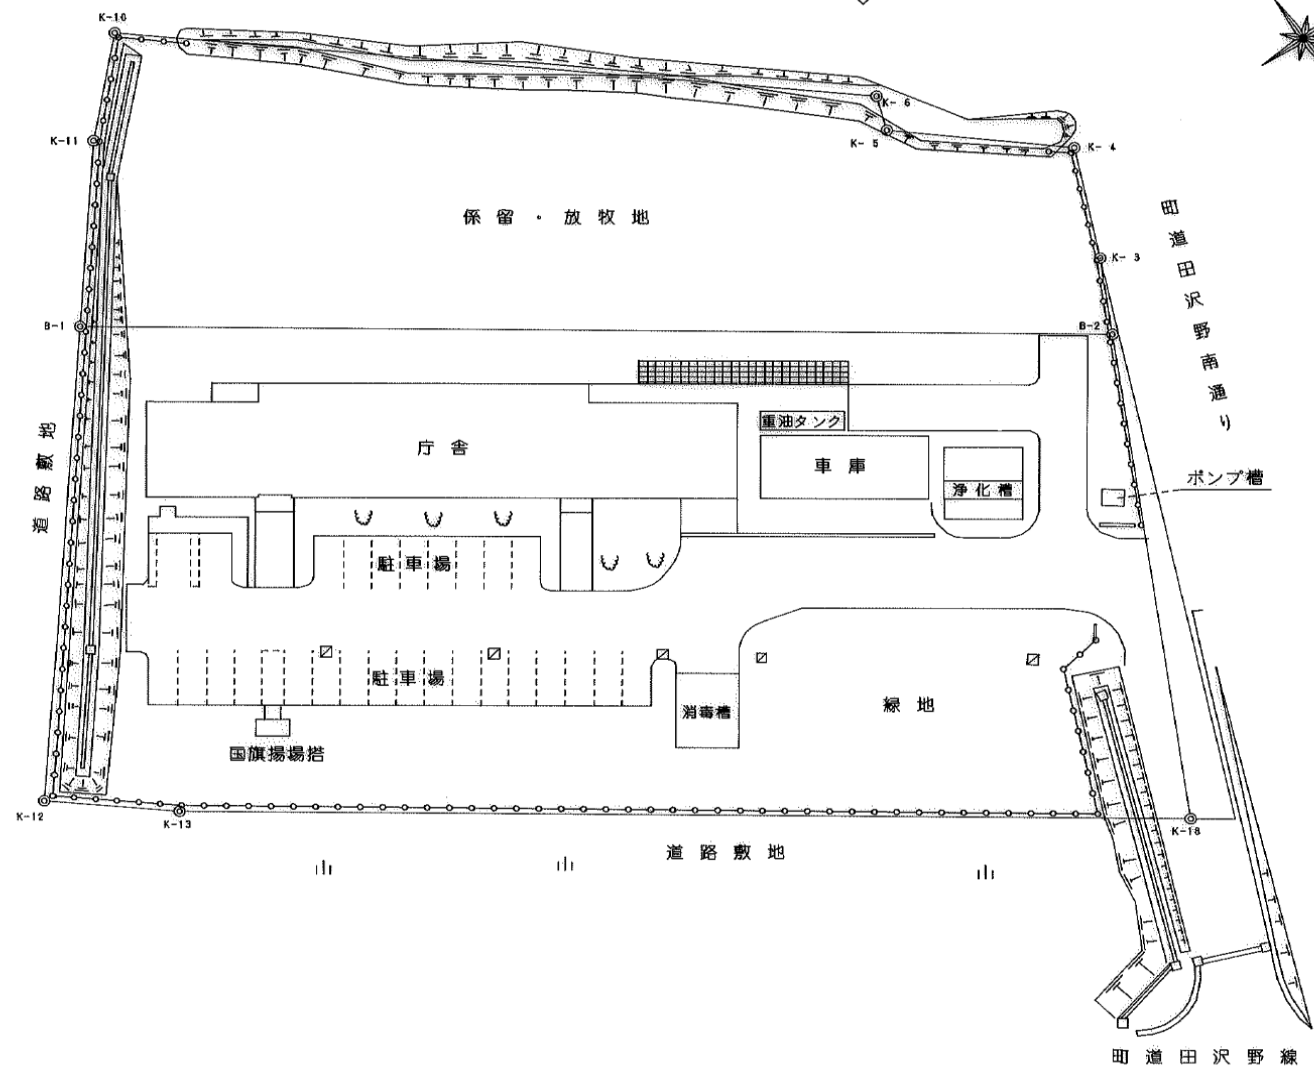

名 称	松山家畜保健衛生所 配 置 図		
部局名	北海道松山支庁		
□座名	松山家畜保健衛生所		
所在地番	松山郡江差町字田沢町281番地1		
区 分	種 目		
数 量	縮 尺	1/500	
測量(概略)	平成17年1月14日		
	ト 林 放 則		

口座番号	区分	名称
1028		

凡例
①弾性床
②じゅうたん床
③硬質床
④木製床

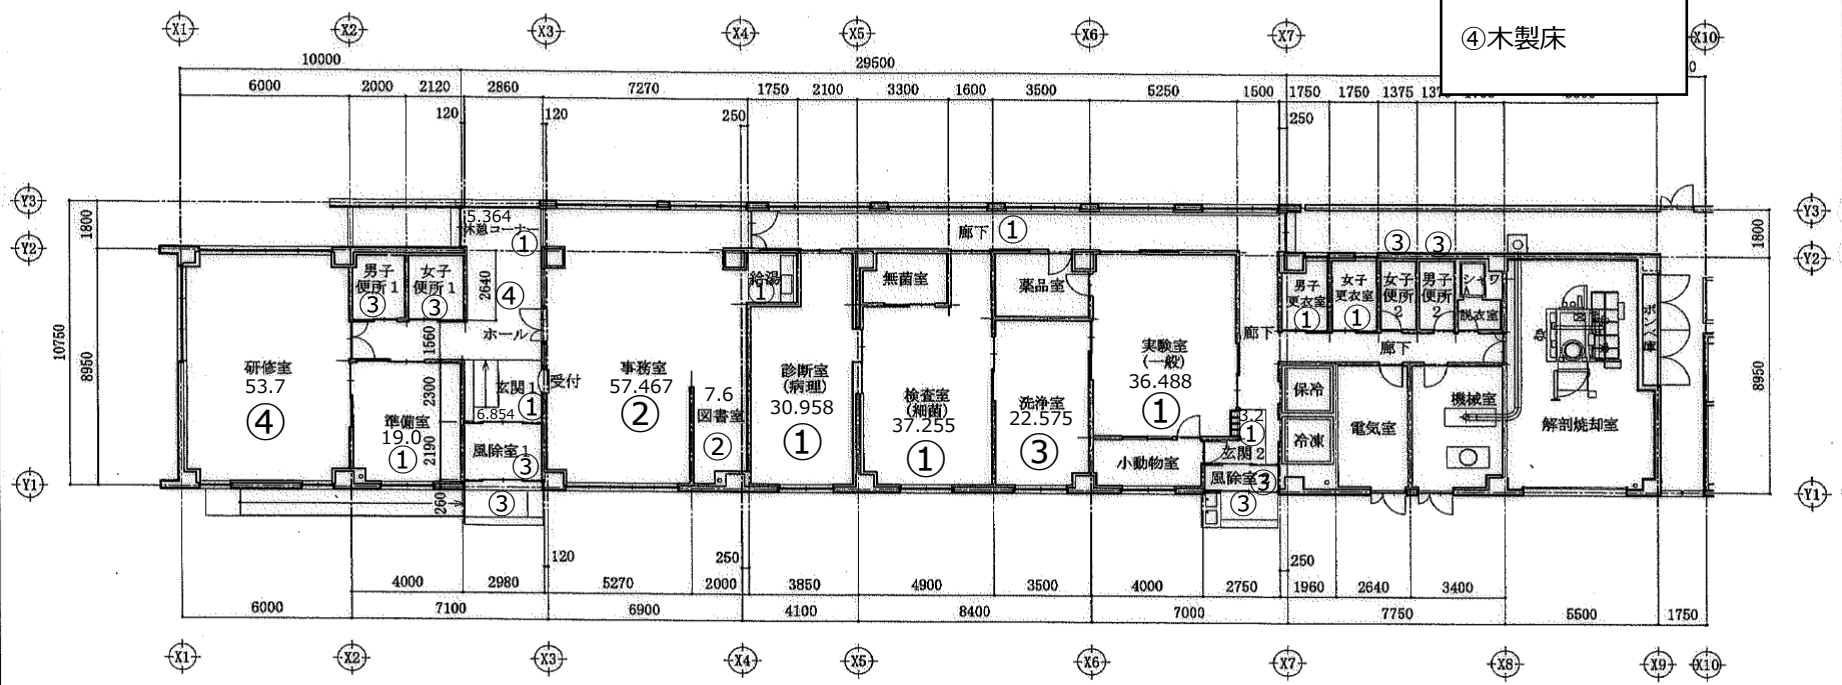

庁舎平面図 S:1/200

求積 $(1.80 \times 29.50) + (8.95 \times 10.00) + (8.69 \times 2.98) + (8.95 \times 39.77) = 524.43 \text{ m}^2$
床面積 524.43 m²

名称	庁舎平面図		
部局名	北海道檜山支庁		
口座名	檜山家畜保健衛生所		
所在地番	桧山郡江差町字田沢町281番地1		
区分	建物	種目	事務所建
数量	524.43 m ²	縮尺	1/200
測量(調製)	平成16年 7月20日		
年月日・氏名	(有)上林測量設計事務所 上林 敏則		