


床面積 959.17 m²

名 称	本庁舎3階平面図		
郡 名	北海道樺山支庁		
口 座 名	庁舎及び車庫		
所在地番	樺山郡江差町字陣屋町336番地3		
区 分	建 物	種 目	事務所建
数 量	959.17㎡	綱 尺	1/200
構 造	鉄筋コンクリート系 地上建 地下1階付5階建		
測量(真実) 年月・日	平成 10 年 8 月 6 日 大古 正平		
建築年月日	昭和40年9月30日(平成3年3月22日増築)		

口座番号	区分	名称
1001	3	01

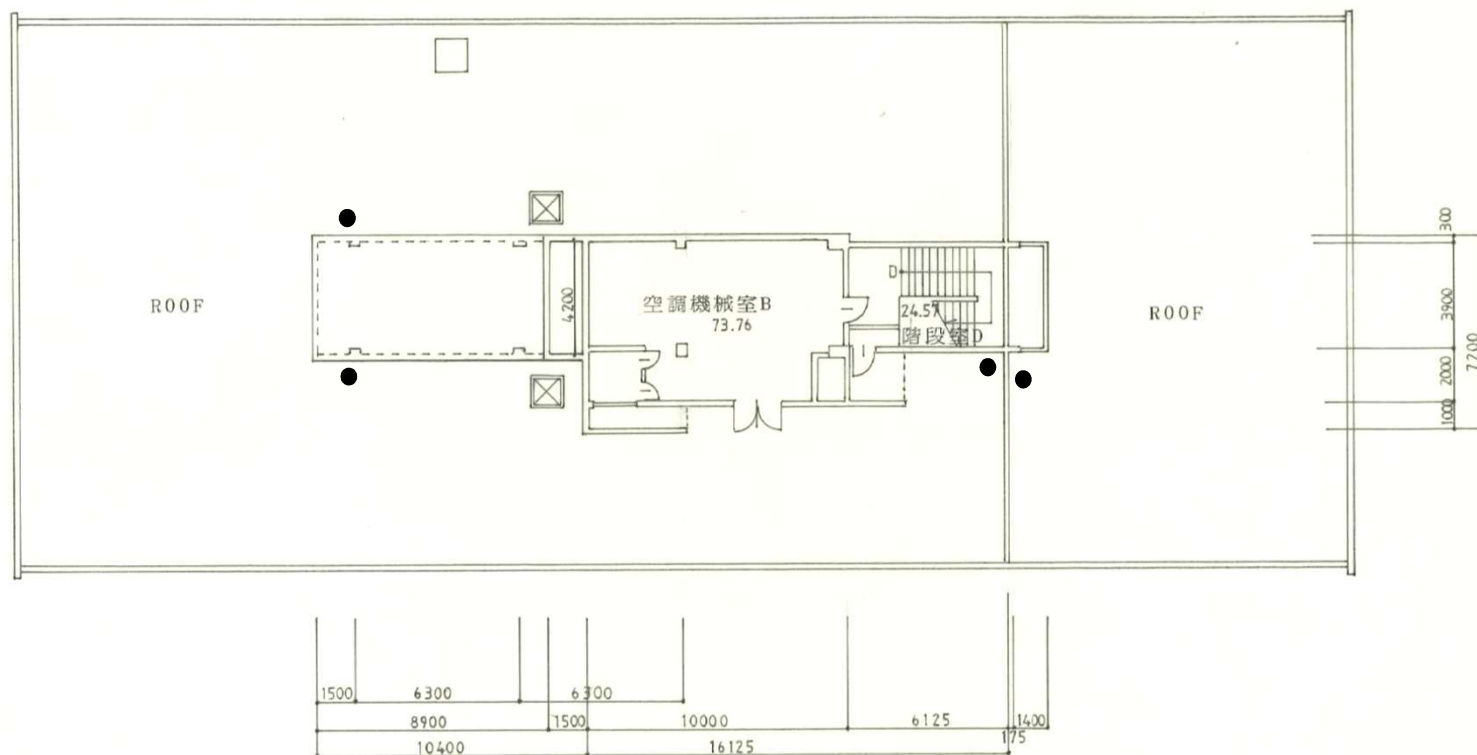

求 積 $4.20 \times 1.50 + 6.20 \times 10.00 + 3.90 \times 7.70 = 98.33$

床面積 98.33 m^2

名 称	本庁舎 4階 平面図
部 局 名	北海道釧路支庁
口 座 名	庁舎及び車庫
所在地番	釧路市江差町字陣屋町336番地3
区 分	建 物 種 目 事務所建
数 量	98.33 m^2 縮 尺 1/200
構 造	鉄筋コンクリート造 陸屋根地下1階付5階建
建築年月日	昭和40年9月30日(平成3年3月22日増築)
測量(調製)年月日・氏名	平成5年3月22日 大古 正平