



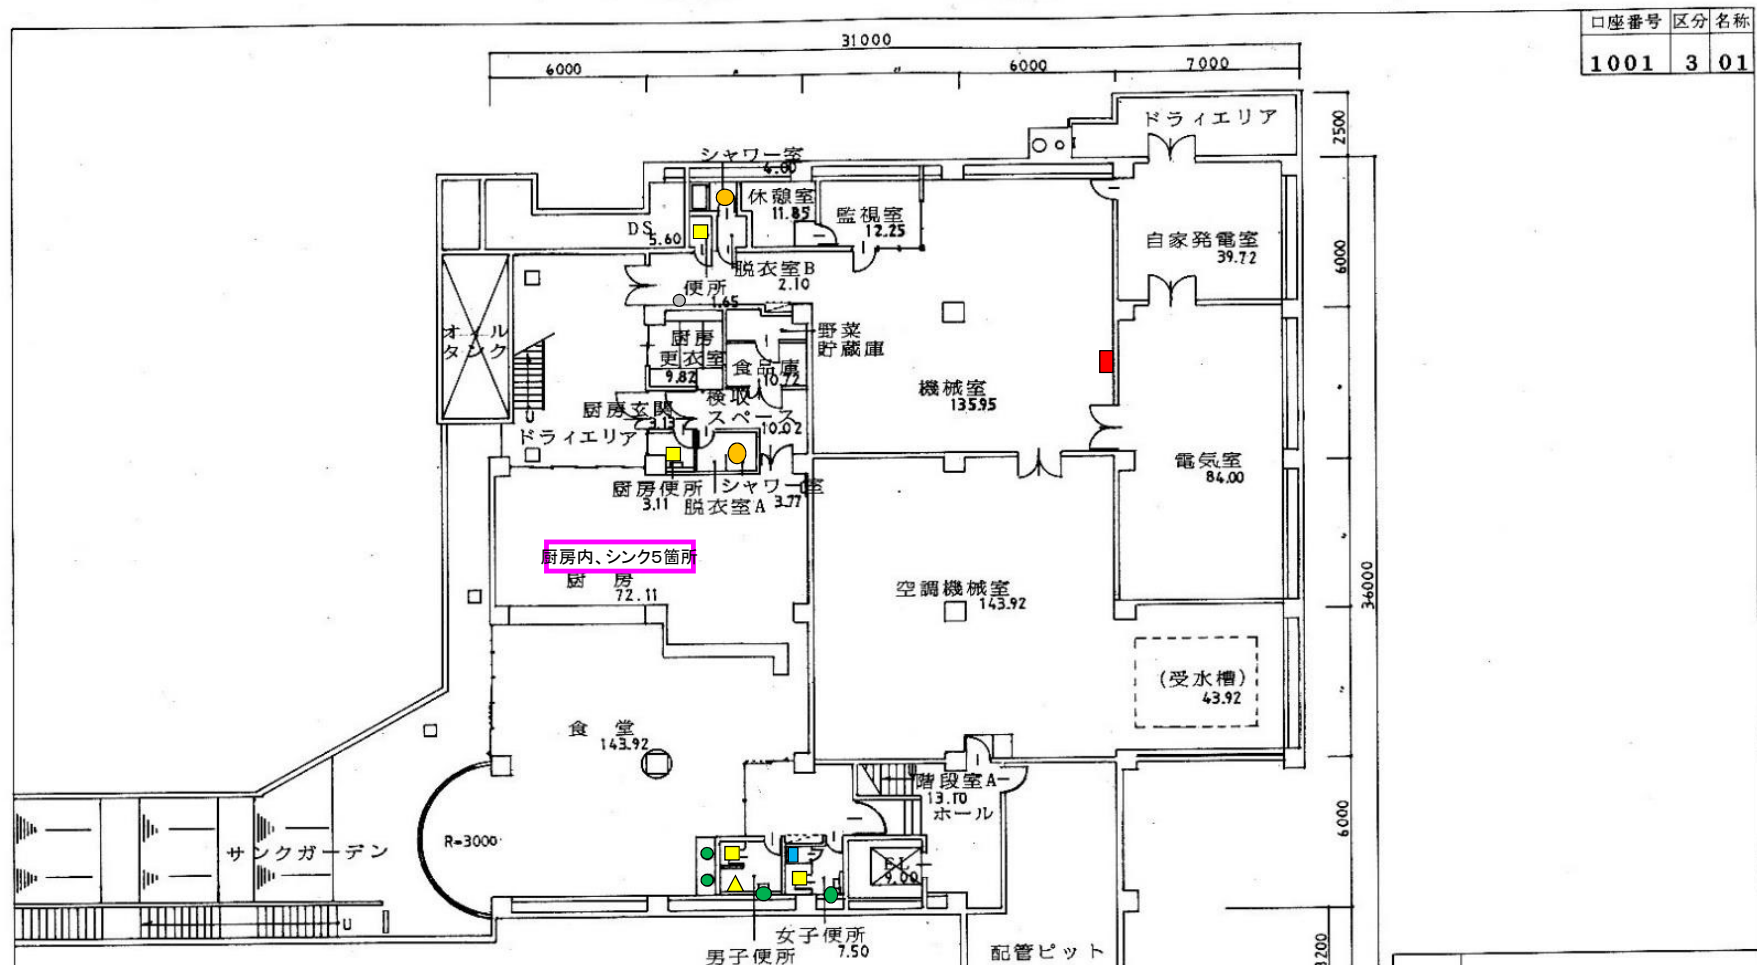


口座番号	区分	名称
1001	3	01

	洗面台数					シンク(※は屋外手洗い場)								便器			掃除用流し	排水口	シャワー室	屋外 雨水枦		
	トイレ	身障者用トイレ	その他個室	更衣室	食堂	湯沸室	軽油分析室	屋外※	水産指導所	その他	健康づくりセンター	厨房	機械室	大便器	身障者用トイレ	小便器						
別館地下1階	2				2							5	1	4		1	1	1		1	2	
本館1階	4	1				3	1	1						4	2	2	1					
別館1階	5	1				2		1	2					5	1	3	1			1	1	
本館2階	5		3			2				1				5		3	1				5	
別館2階	5	1	1			2								5	1	3	1				3	
本館3階	5		2			2								5		3	1					
別館3階	5	1	1			2					1			5	1	3	1					5
別館4階	4	1		6		1								3	1	2	1			2	2	
別館5階																			1		4	
本館R階																						4
別館R階																						4
小計	35	5	7	6	2	14	1	2	2	1	1	5	1	36	6	20	8	1		5	28	
合計			55						27					42		20	8	1		5	28	

名称	別館地下1階 平面図	
部局名	北海道釧路支庁	
口座名	庁舎及び車庫	
所在地番	釧路市江差町字陣屋町336番地3	
区分	建物	事務所建
数量	803.13 ^{m²}	縮尺 1/200
構造	鉄筋コンクリート造 床屋根地下1階付5階建	
建築年月日	昭和40年9月30日(平成3年3月22日増築)	
測量(調製)年月日・氏名	平成5年3月22日 大古 正平	

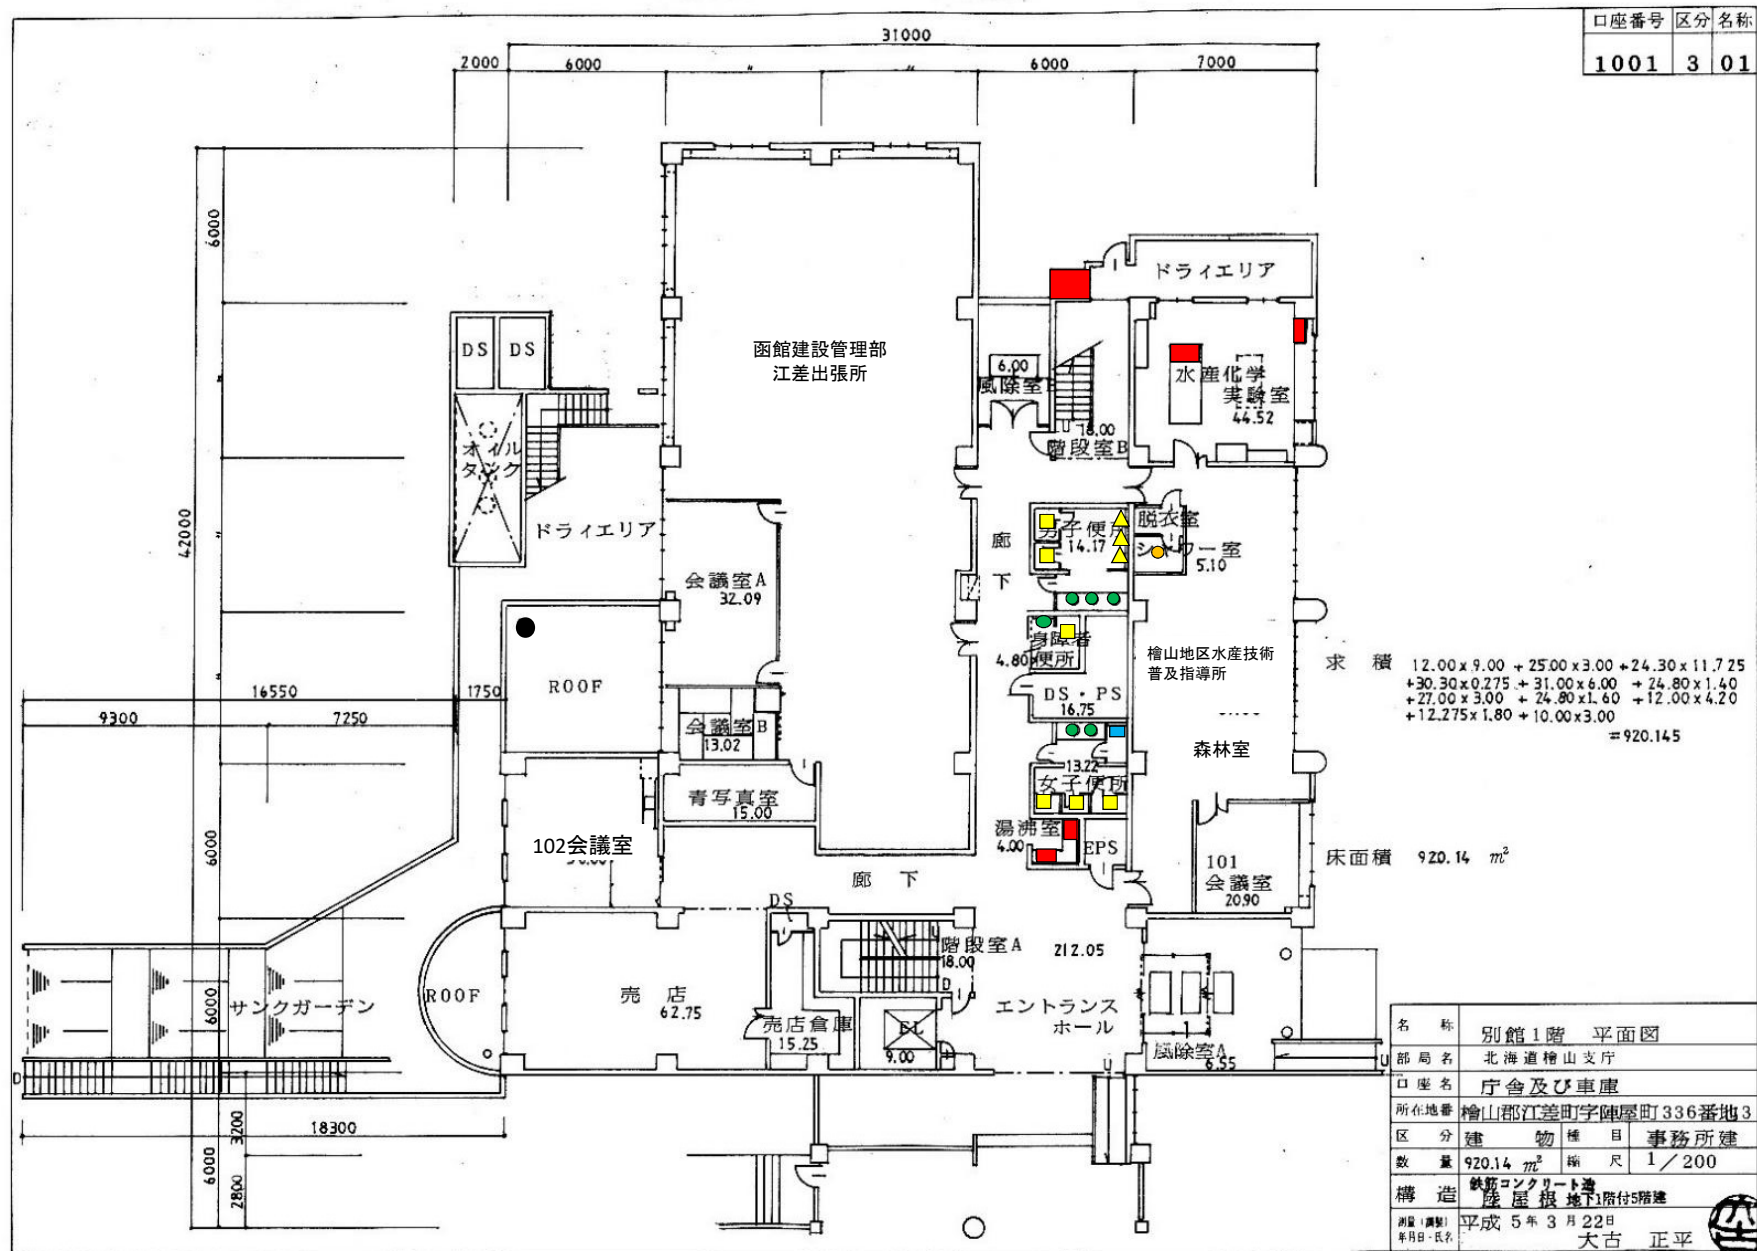

名称	別館1階 平面図
部局名	北海道釧路支庁
口座名	庁舎及び車庫
所在地番	釧路郡江差町字陣屋町336番地3
区分	建物種目 事務所建
数量	920.14 ㎡ 縮尺 1/200
構造	鉄筋コンクリート造 陸屋根 地下1階付5階建
測量・設計 年月日・氏名	平成 5 年 3 月 22日 大古 正平
製図 年月日・氏名	昭和40年9月30日平成3年3月22日 大古 正平

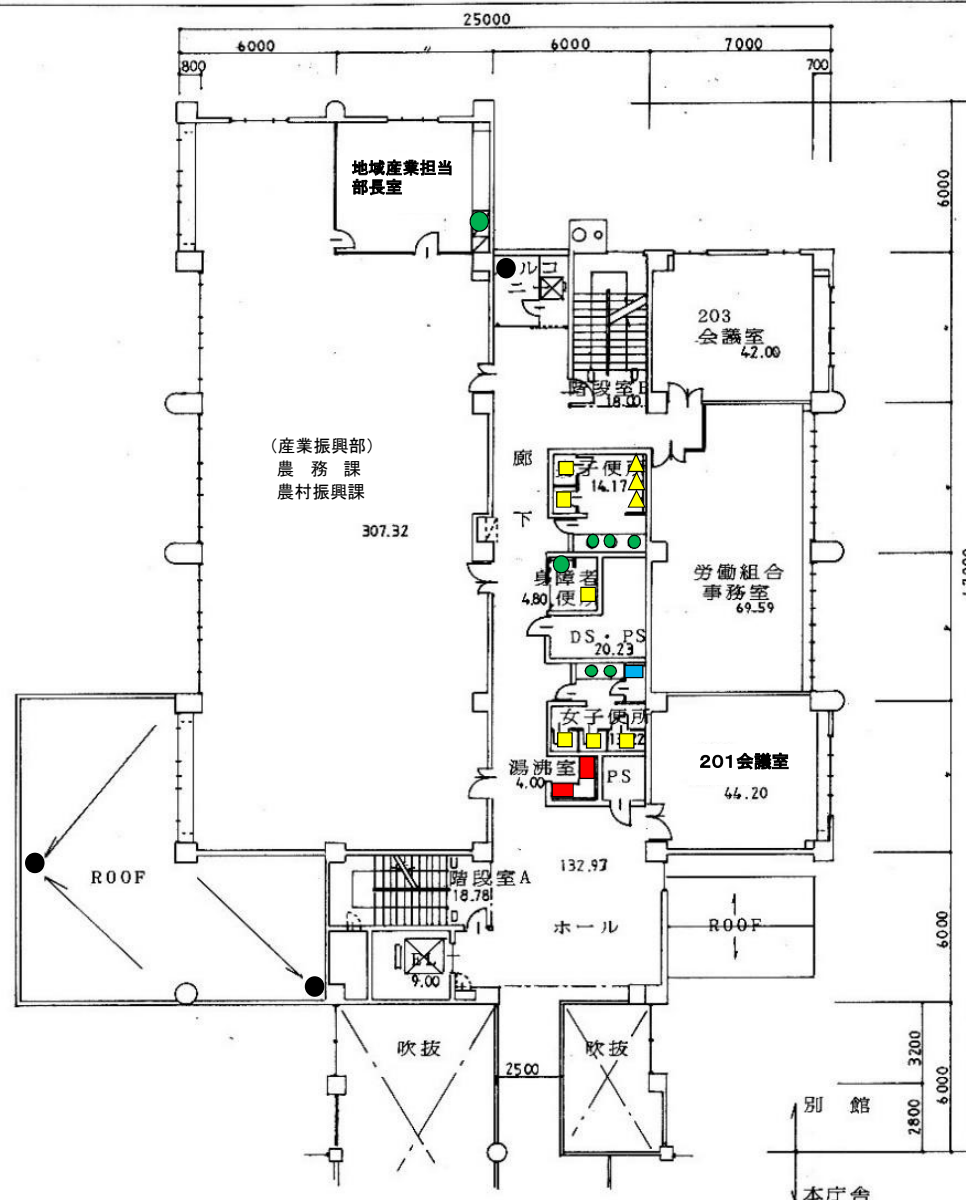


口座番号	区分	名称
1001	3	01

求 積 $12.00 \times 5.45 + 11.20 \times 2.00 + 24.20 \times 4.00$
 $+ 23.50 \times 12.00 + 25.00 \times 6.00 + 13.06 \times 6.00$
 $+ 2.50 \times 6.00 + 10.00 \times 2.00 = 729.96$

床面積 729.96 m^2

名 称	別館2階 平面図		
部 局 名	北海道釧路支庁		
口 座 名	庁舎及び車庫		
所在地番	釧路市江差町字陣屋町336番地3		
区 分	建 物	種 目	事務所建
数 量	729.96 m^2	縮 尺	1/200
構 造	鉄筋コンクリート造 陸屋根地下1階付5階建		
建築年月日	昭和40年9月30日(平成3年3月22日増改)		
測量(調製)年月日・氏名	平成5年3月22日 大古 正平		

口座番号	区分	名称
1001	3	01

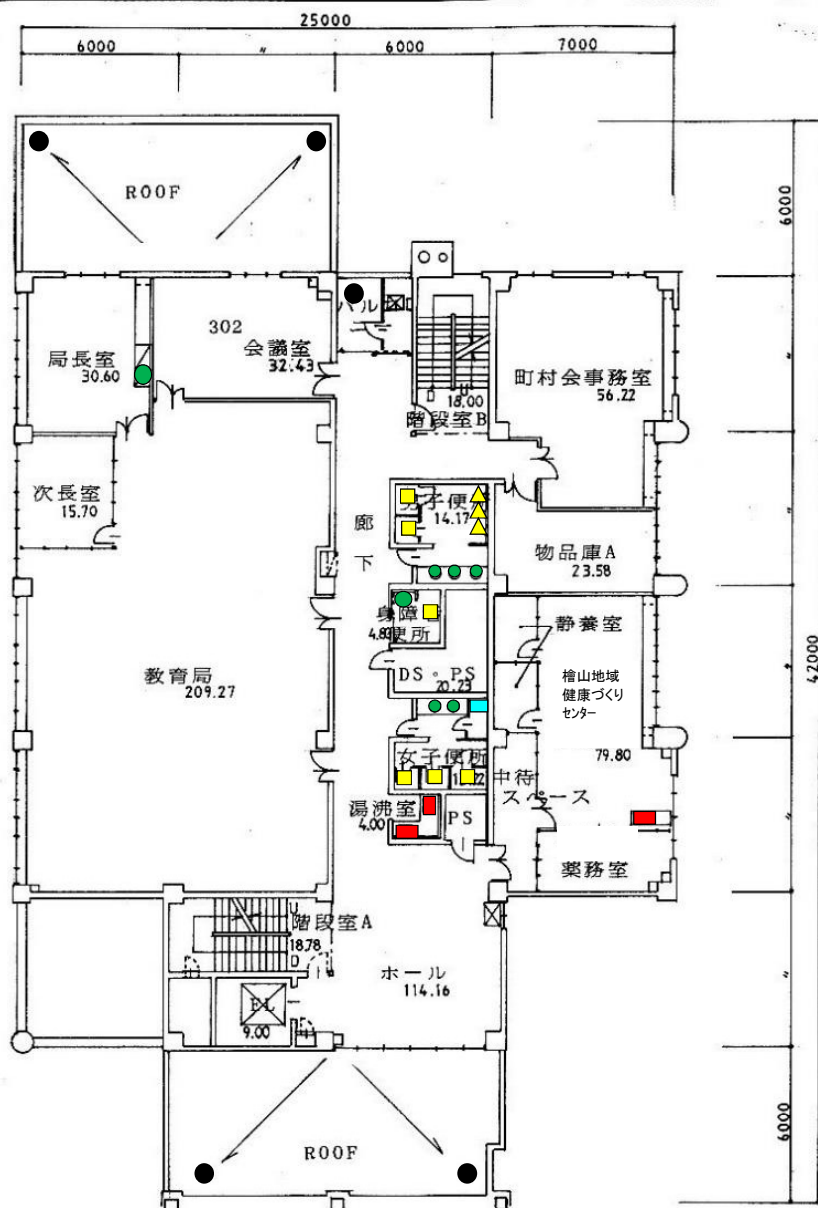


求 積 $10.00 \times 2.00 + 12.00 \times 2.00 + 25.00 \times 4.00$
 $+ 24.30 \times 12.00 + 25.00 \times 6.00 + 13.06 \times 6.00$
 $= 663.96$

床面積 663.96 m^2

名 称	別館3階 平面図
部 局 名	北海道檜山支庁
口 座 名	庁舎及び車庫
所在地	檜山郡江差町字陣屋町336番地3
区 分	建 物
数 量	663.96 m^2 縮 尺 1/200
構 造	鉄筋コンクリート造
建築年月日	昭和40年9月30日(平成3年3月22日増築)
測量(調製)年月日・氏名	平成5年3月22日 大古 正平

別 館
本庁舎

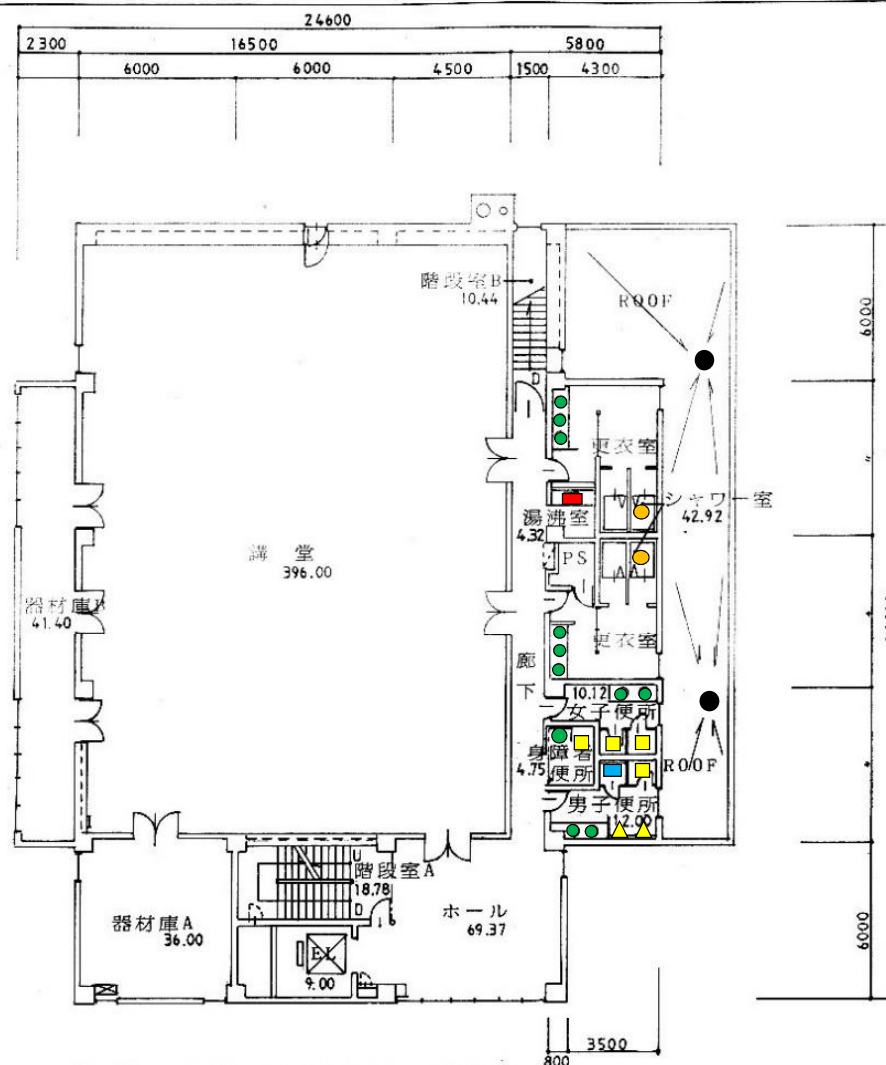

求 積 $18.00 \times 2.30 + 30.00 \times 18.00 + 24.00 \times 0.80 + 18.00 \times 3.50 = 663.60$


床面積 663.60 m^2

口座番号	区分	名称
1001	3	01

名 称	別館 4階 平面図
部 局 名	北海道釧路支庁
口 座 名	庁舎及び車庫
所在地番	釧路市江差町字陳屋町336番地3
区 分 建	事務所建
数 量	663.60 m^2 縮 尺 1/200
構 造	鉄筋コンクリート造 陸屋根 地下1階付5階建
建築年月日	昭和40年9月30日(平成3年3月22日増築)
測量(調製)年月日・氏名	平成5年3月22日 大古 正平



口座番号	区分	名称
1001	3	01

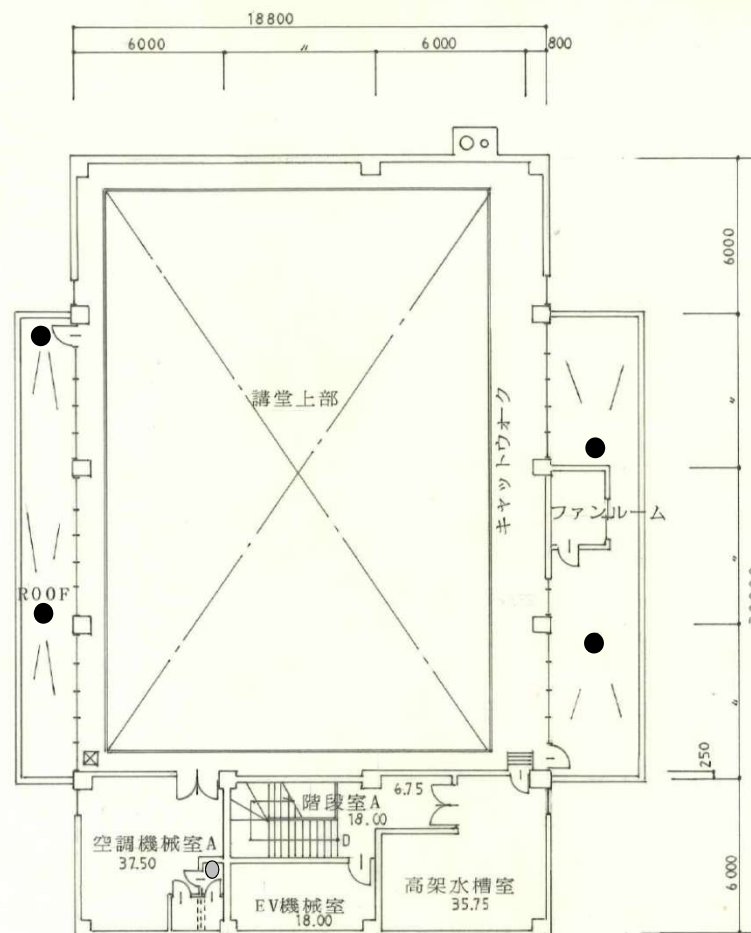

求 積 $6.25 \times 6.00 + 6.00 \times 6.00 + 6.250 \times 6.80 = 116.00$

床面積 116.00 m^2

名 称	別館塔屋 平面図		
部 局 名	北海道釧路支庁		
口 座 名	庁舎及び車庫		
所在地番	釧路市江差町字陣屋町336番地3		
区 分	建 物 種 目	事務所建	
数 量	116.00 m^2	縮 尺	1/200
構 造	鉄筋コンクリート造 陸屋根地下1階付5階建		
建築年月日	昭和40年9月30日(平成3年3月22日増築)		
測量(調査)年月日・氏名	平成5年3月22日 大古 正平		



口番	番	延床積	共通図 整理番号	整理番号	設計事務所 名	R 階平面図	1/100	北海道 総合庁舎 増築 衛生設備工事
所在地	番	延床積		平成 元年 3 月 45 日 5	塚田・ハス・マクロ 共同企業体	(増築部分)		   
構造	年 月 日	延床積		延床積 15.234 15	監理			北海道住宅都市部工務課
基礎	年 月 日	延床積						