


$$\text{求 積} \quad 33.50 \times 18.00 - (4.50 \times 2.00 + 0.80 \times 2.00) = 592.40$$

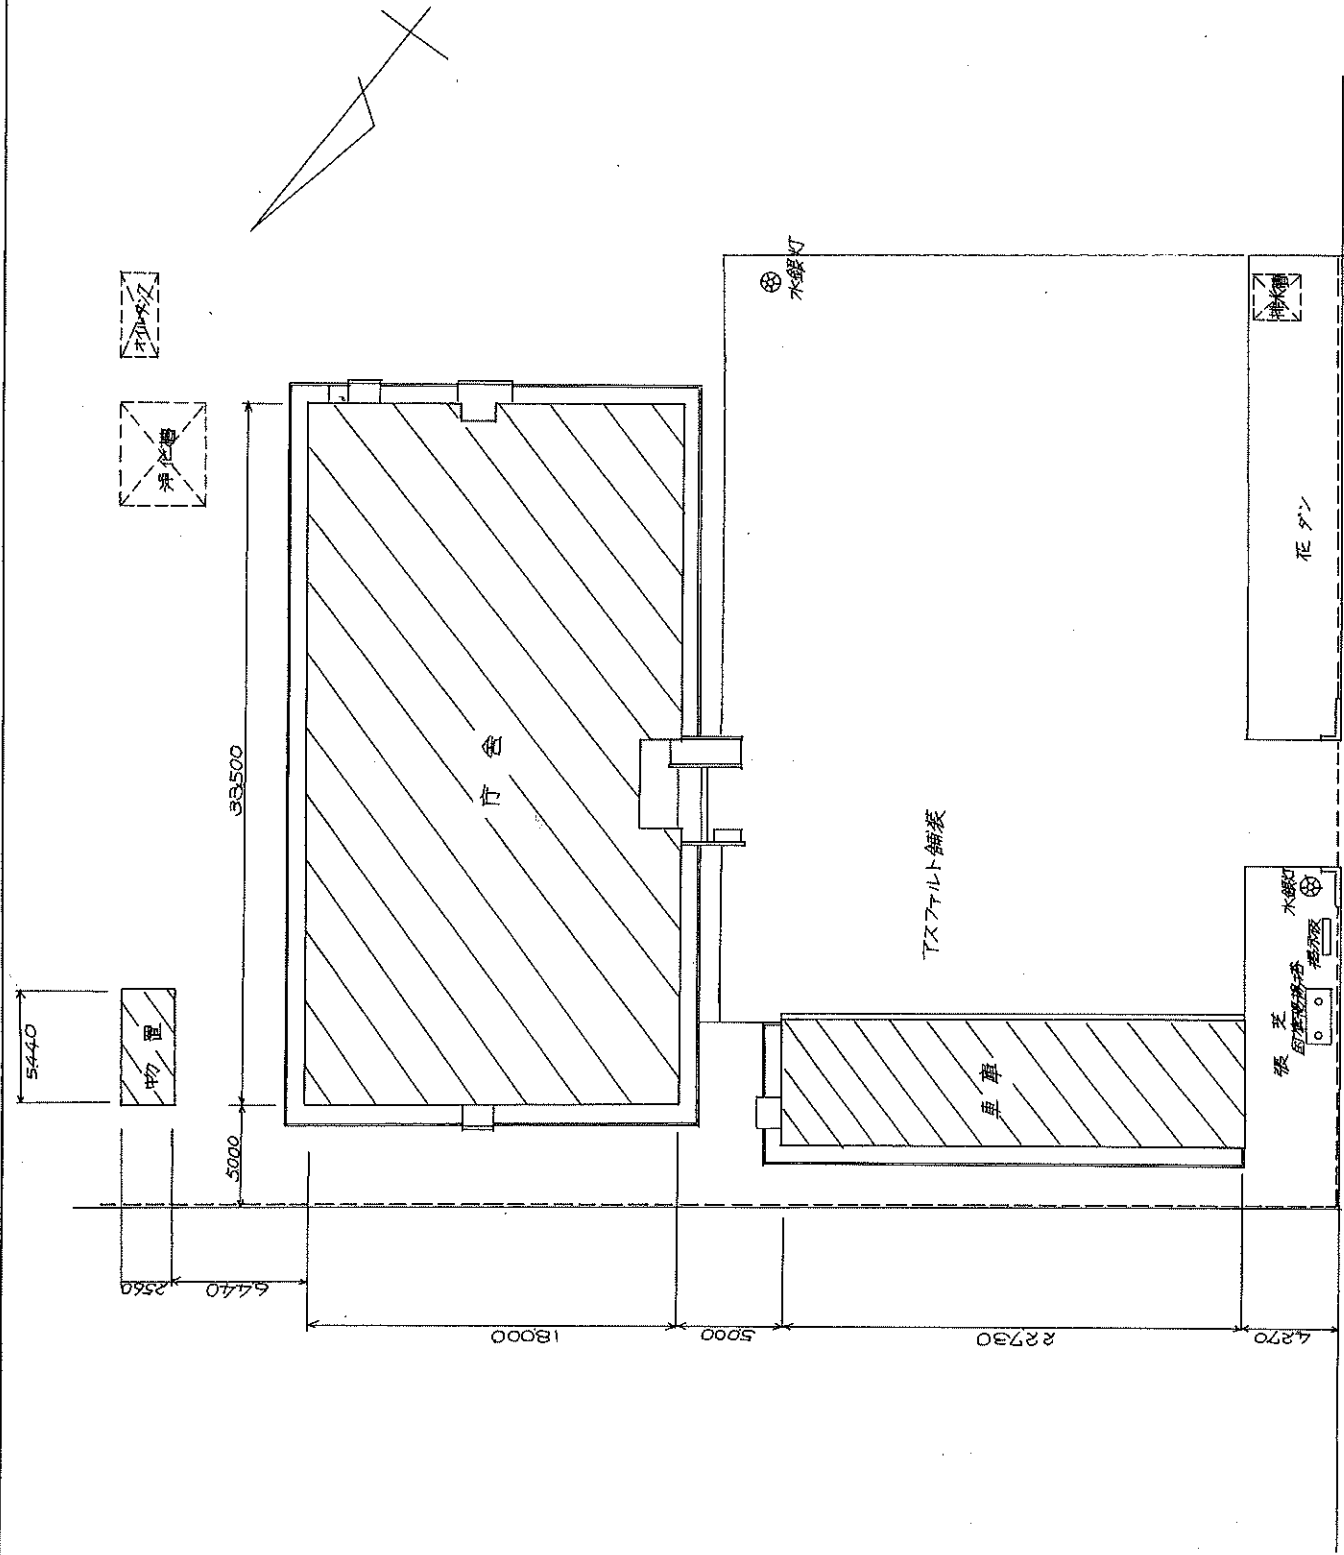

建物配置図	
名称	北檜山合同庁舎
部署名	北海道檜山支庁
口座名	北檜山合同庁舎
所在地番	源郷郡北檜山町宇北檜山235番10
区分	建物
数量	種目
	縮尺
	300分の1
測量(調製)	昭和57年4月18日
年月日氏名	主事 岡田 正樹